


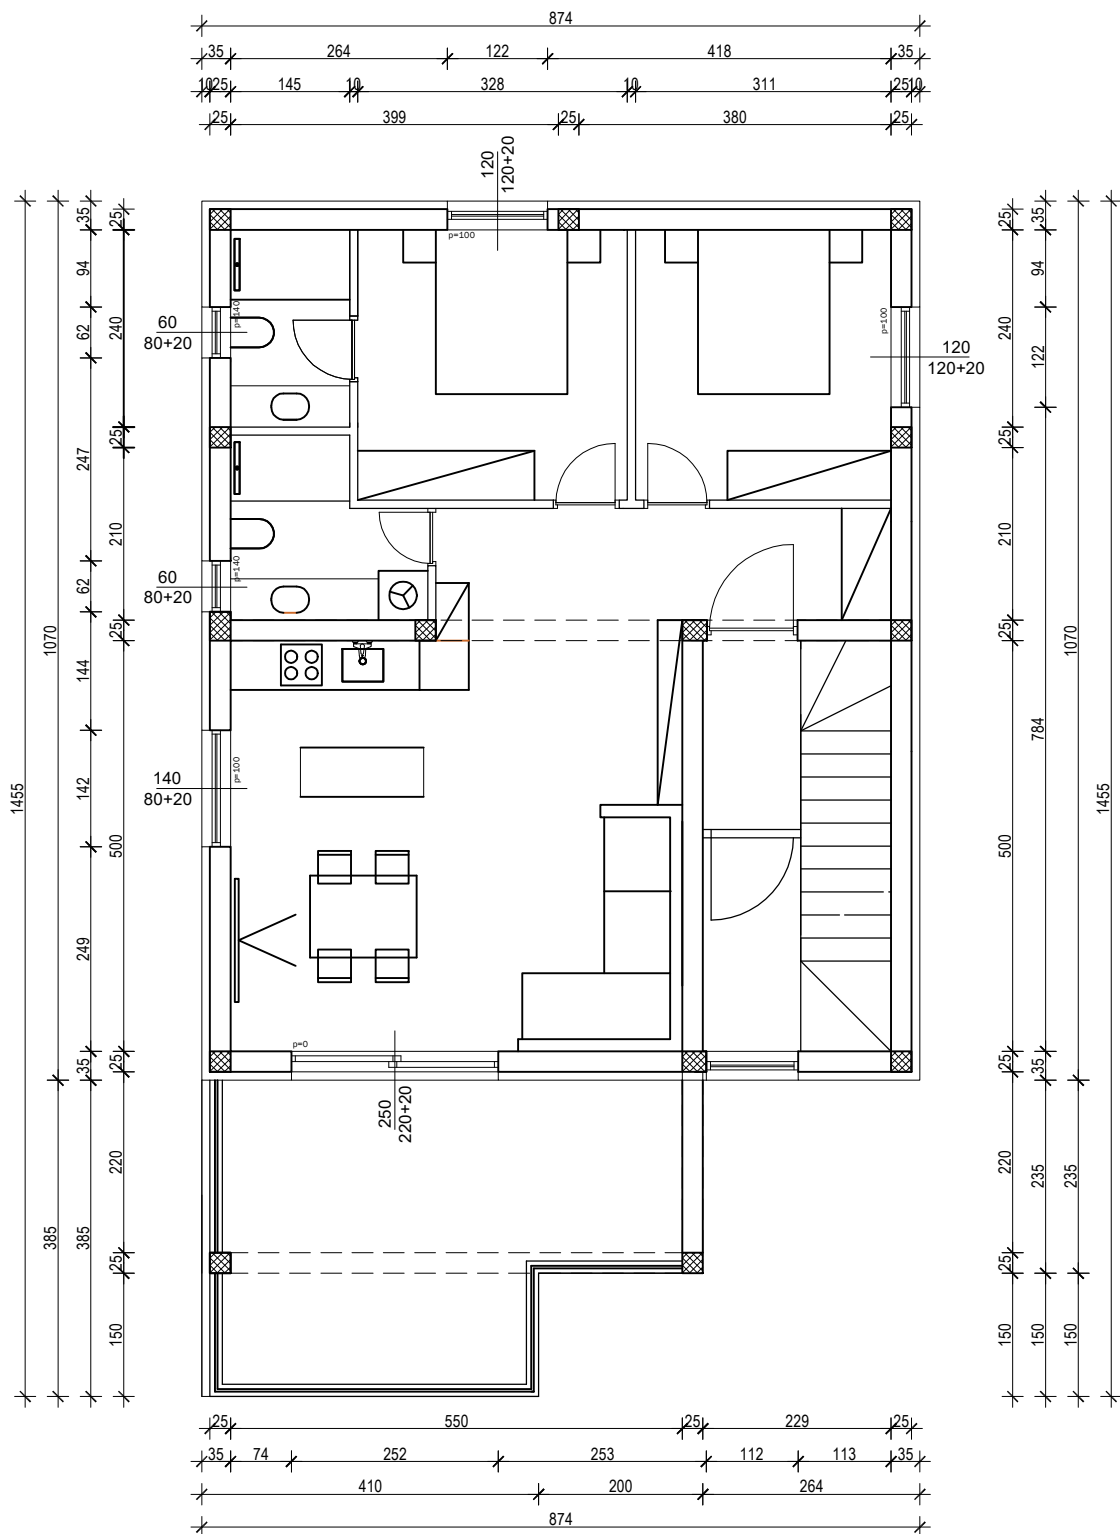

NETO POVRŠINE I. KAT						
	Namjena prostorije	Podna obloga	površina	koeficijent	ukupno	
1.	ulaz i stubište	ker. pločice	11,45	1,00	11,45	m²
2.	hodnik	ker. pločice	3,45	1,00	3,45	m²
3.	soba	ker. pločice	10,23	1,00	10,23	m²
4.	soba	ker. pločice	10,80	1,00	10,80	m²
5.	kupaona	ker. pločice	3,48	1,00	3,48	m²
6.	kupaona	ker. pločice	4,55	1,00	4,55	m²
7.	dnevni boravak, kuhinja i blagavaouna	ker. pločice	32,33	1,00	32,33	m²
8.	natkrivena terasa	ker. pločice	17,85	0,50	8,93	m²
UKUPNO NETO I. KAT			94,14		85,22	m²